


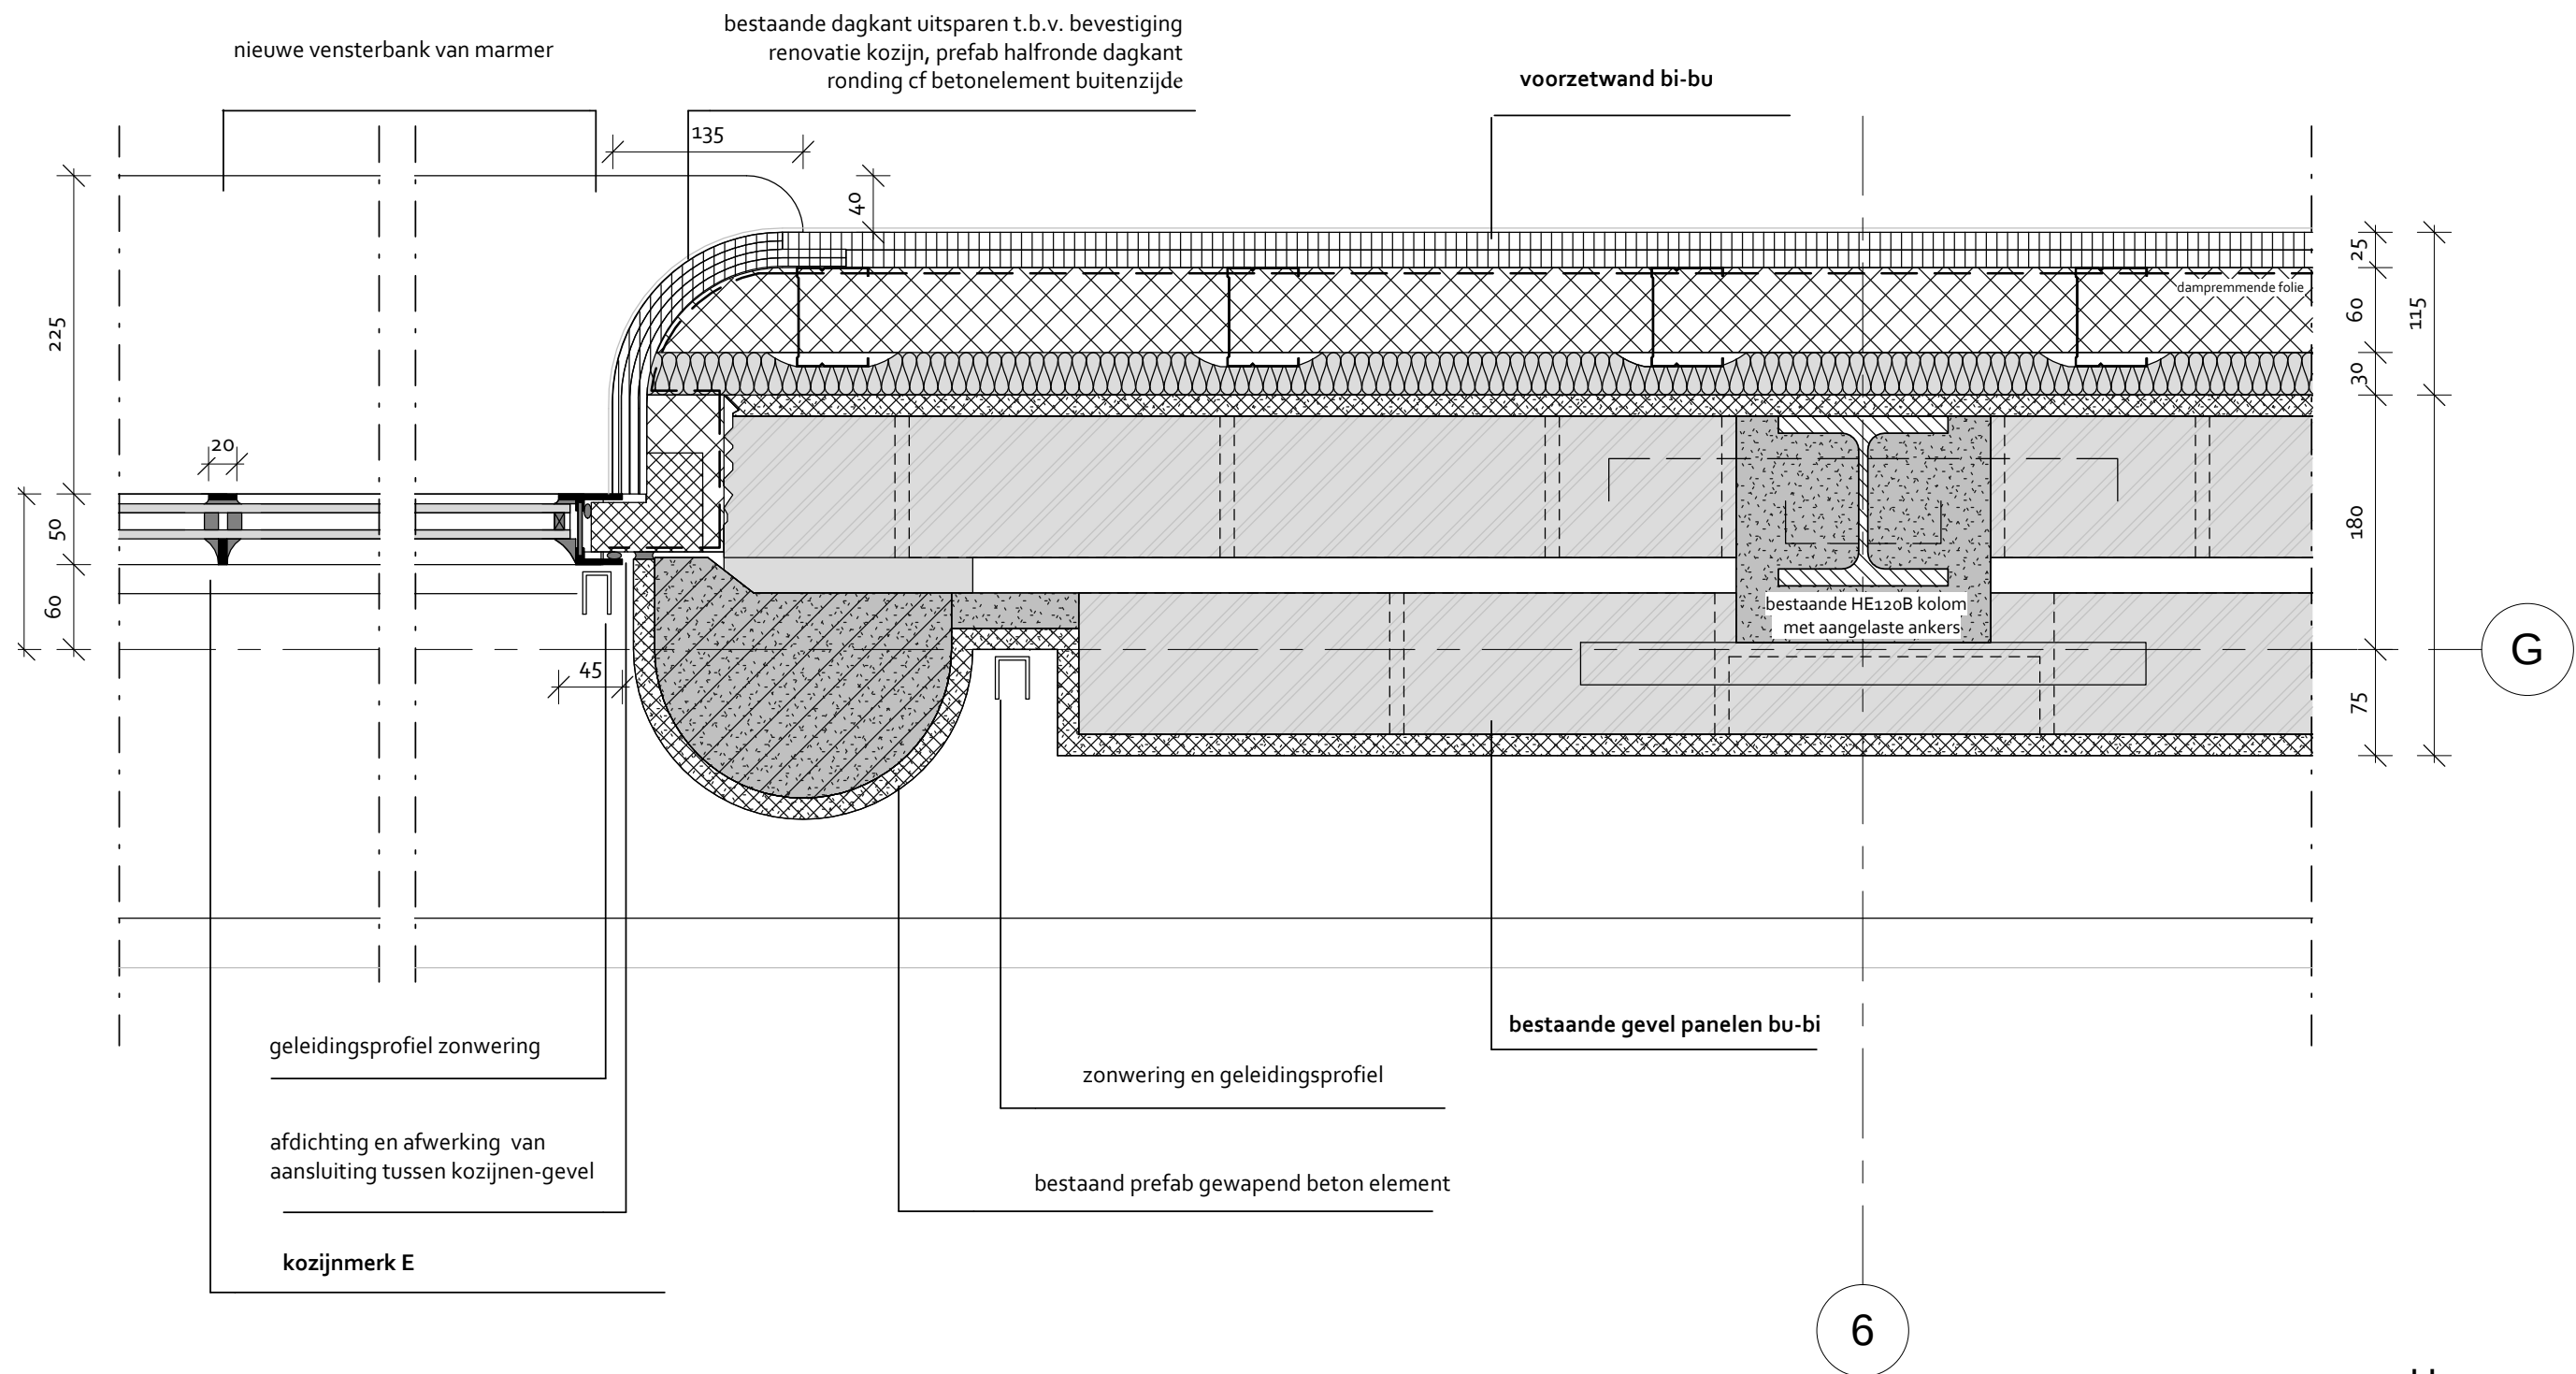

BiermanHenketarchitecten

fase
bestek
werk nr.
582

tekening nr.
582 B 50-003

onderdeel
Details
schaal
1 : 5

datum
17-04-2013

H03

HAL 13A
DEN EIKENHORST ESCH
POSTBUS 2126
NL-5260 CC VUGHT
T +31 (0)411 601618
INFO@BIERMANHENKET.NL
WWW.BIERMANHENKET.NL